


Stirnwand für Rinnenende mit Stützen DN/OD 110 Art.-Nr. 11087

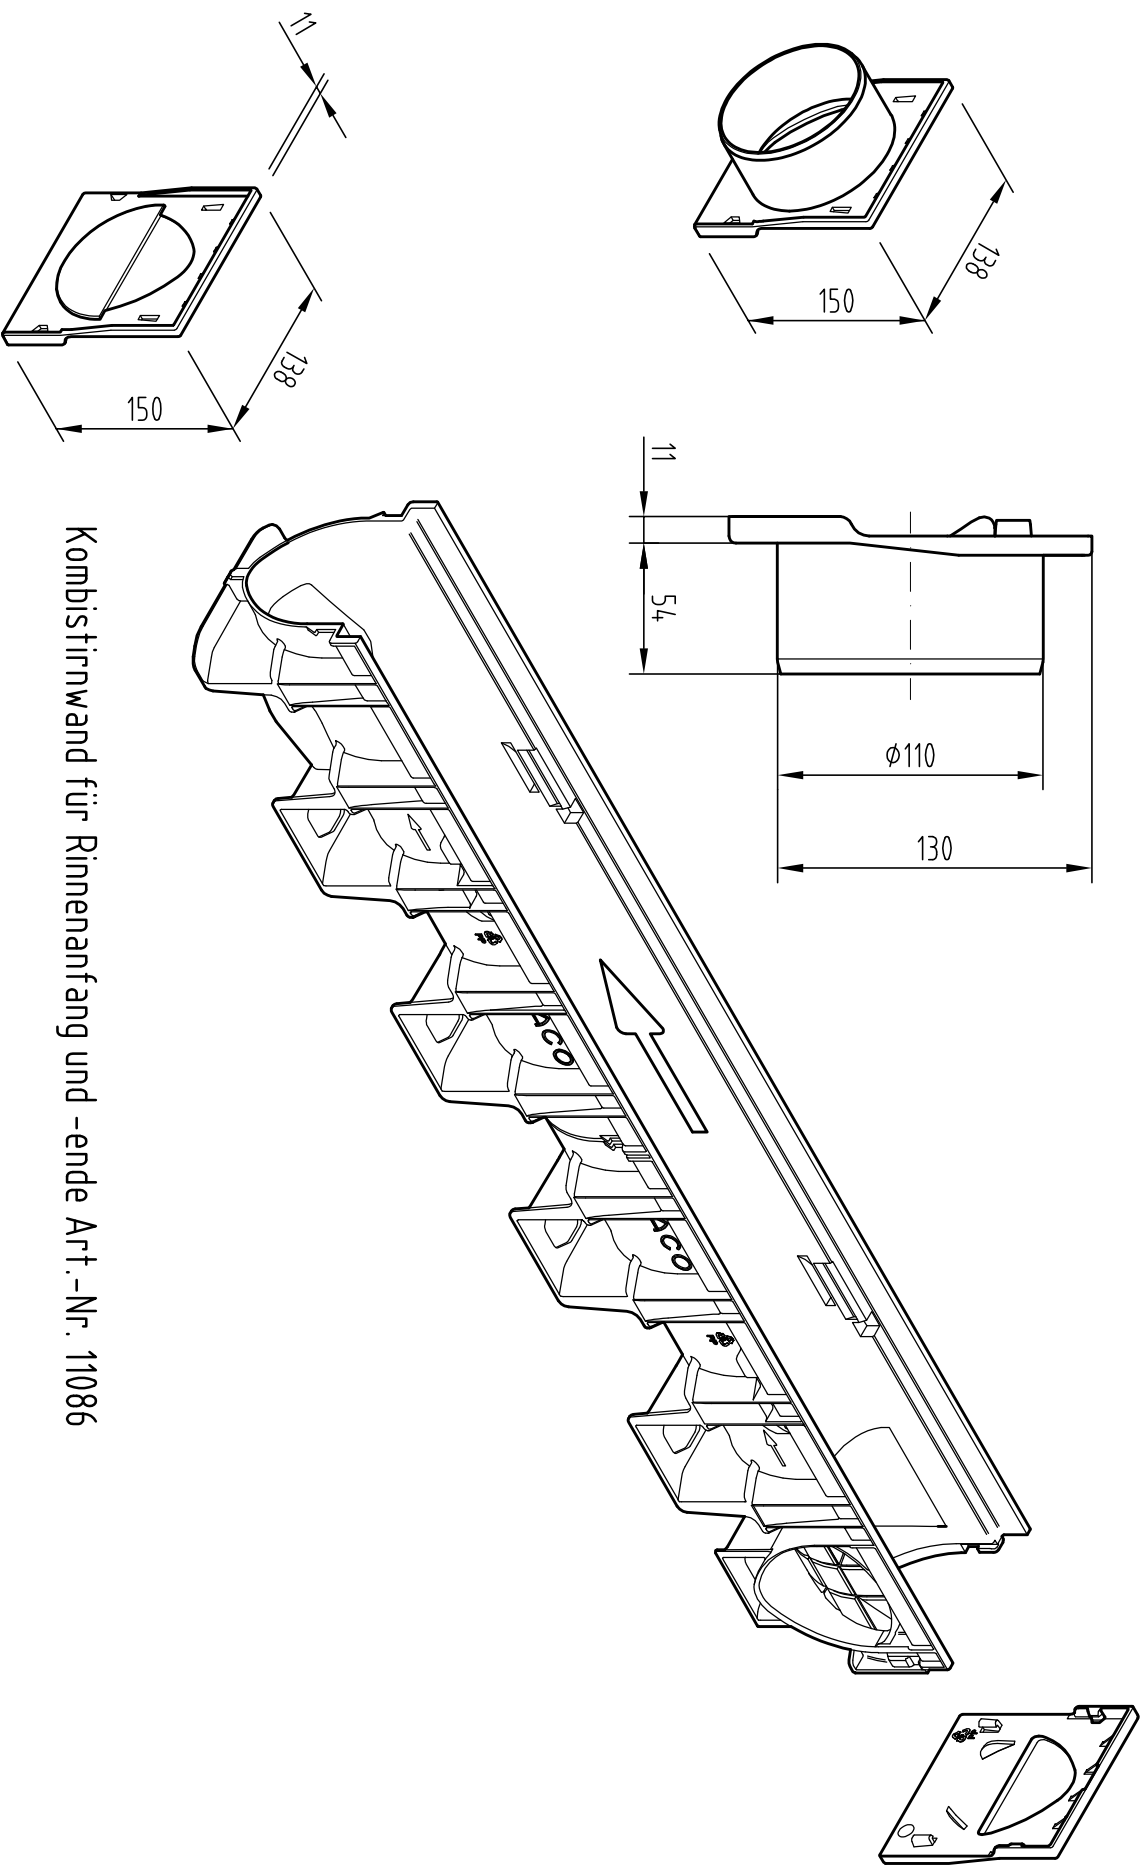

Kombistirnwand für Rinnenanfang und -ende Art.-Nr. 11086

Benennung: <b>ACO XtraDrain X 100 Kombistirnwand / Stirnwand                  mit Stützen DN/OD 110</b> Art.-Nr. 11086,11087		Datum 28.05.2010		Name bschmidtke	
Technische Änderungen vorbehalten		Upd 30.06.2011		Norm debeling	
Schutzvermerk gemäß DIN 34		Zeichnung-Nr. <b>G1-M01-1220-3</b>		Ers. für:	
ACO Tiefbau Vertrieb GmbH 24555 Rendsburg, Postfach 309 Tel. 0431/ 354-500 Fax 0431/ 354-358 www.aco-tiefbau.de					